


Каруселька-Качелька

**Проект устройства детских игровых площадок в городе Екатеринбург,  
ул.Белореченская, 7.**

г. Екатеринбург, 2018




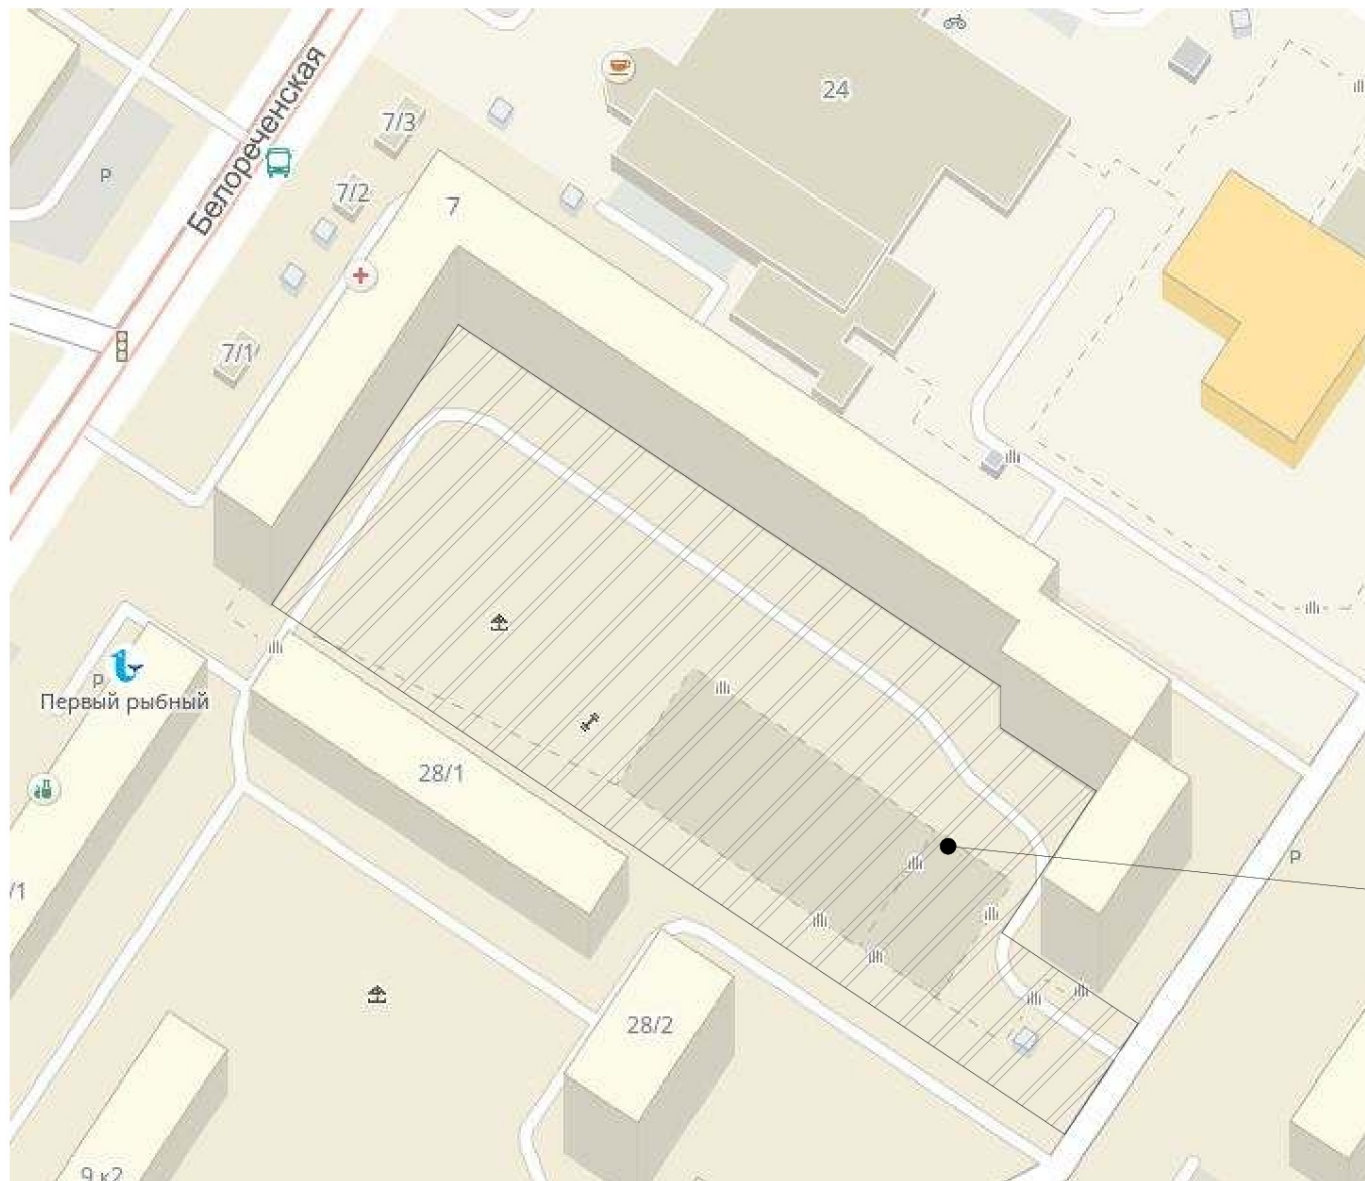

Границы проектируемой территории.

Инд. № подл. Подпись и дата Взам. инд. №

					Благоустройство дворовой территории по адресу г. Екатеринбург, ул. Белореченская, 7.			
<b>Изм.</b>	<b>Кол.уч.</b>	<b>Лист</b>	<b>№ док.</b>	<b>Подп.</b>	<b>Дата</b>	<b>Стадия</b>	<b>Лист</b>	<b>Листов</b>
					06.18	Ситуационный план.	ЭП	2
Заказчик								
Проект разработан		Качелька - Каруселька			06.18	Качелька - Каруселька		

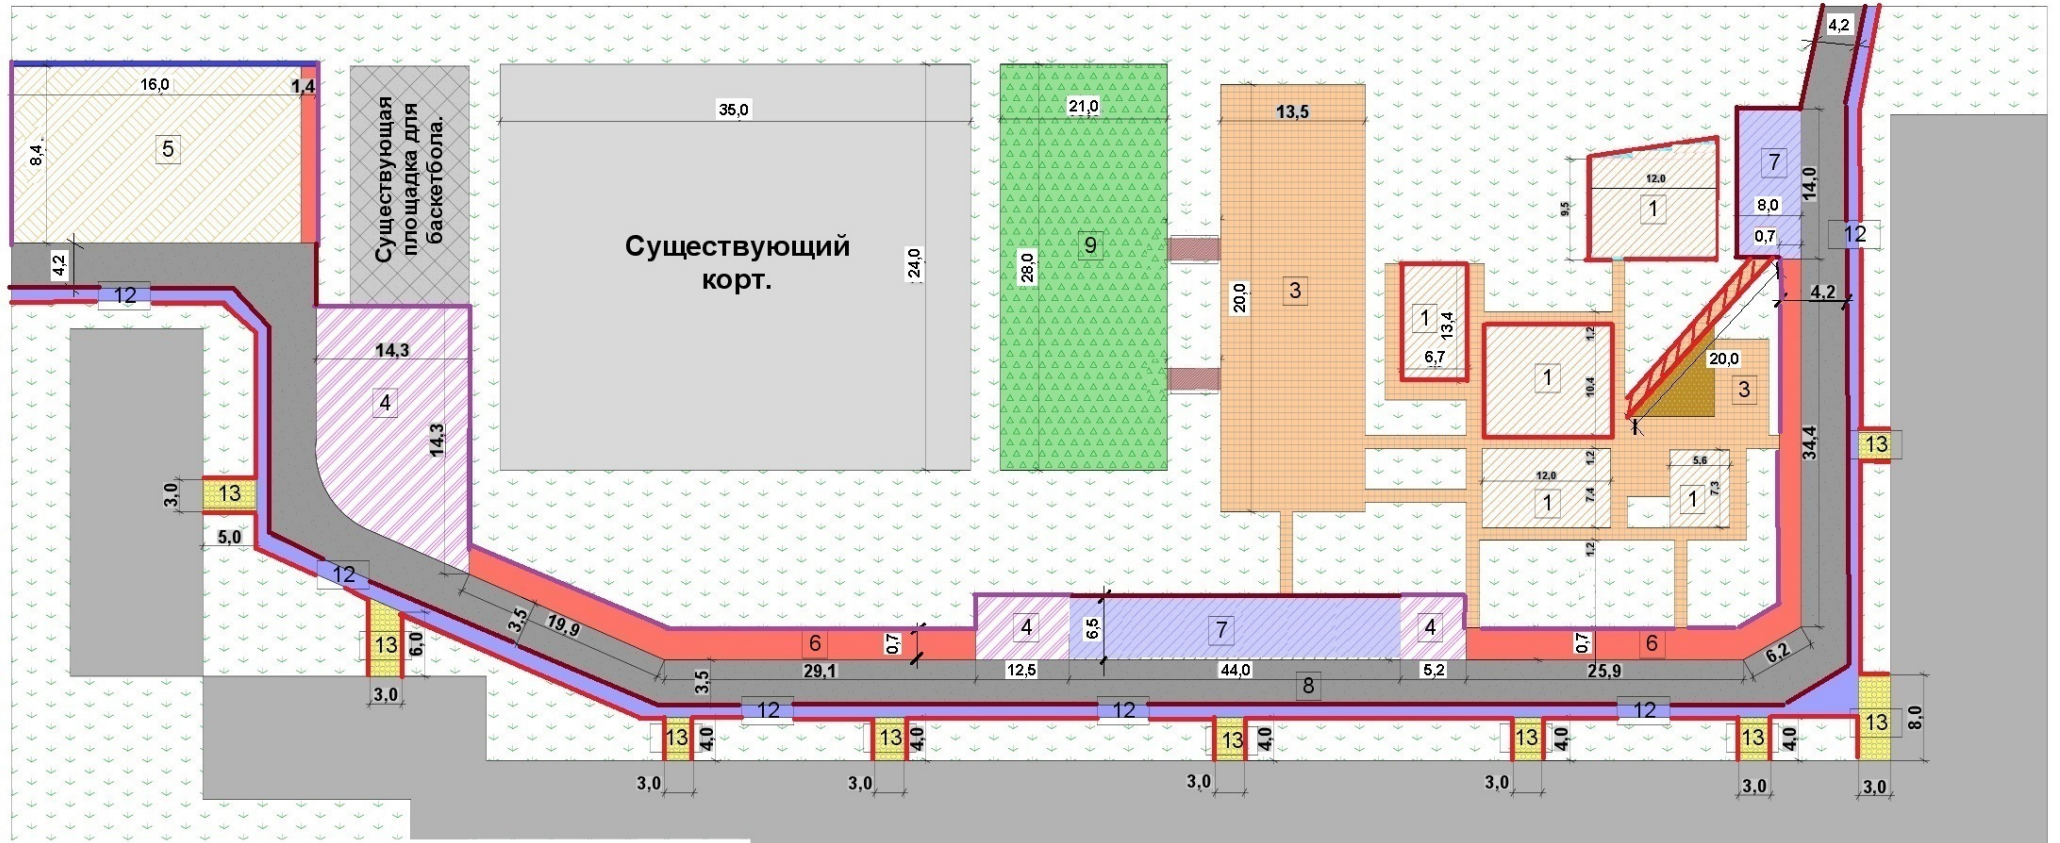

Экспликация покрытий.

№	Условное обозначение	Наименование.	Площадь, м.кв.	Примечания
1		Покрытие детской площадки. Устройство покрытия древа.	496,0	ПГС
2		Естественный газон.		500 - восстановление газона по периметру бордюрных камней
3		Существующее плиточное покрытие	не ремонтируется	*
4		Устройство новых парковочных мест.	320,0	
5		Устройство парковки (с устройством подпорной стены, выравниванием уклона)	135,0	17,5 м подпорная стенка
6		Расширение проезда до 4,2 м	81,0	расширение на 0,7 метра
7		Ремонт существующего асфальтового покрытия парковок, ремонт ПД-4	398,0	
8		Ремонт существующего асфальтового проезда.	1100,0	
9		Восстановление газона на спортивной площадке.	588,0	
10		Бордюрный камень дорожный БР 100.30.15, ГОСТ 6665-91	240,0 372,0 п.м.	установка вновь замена
11		Ремонт существующего тротуара с расширением до 1,2 м.	350,0	262 - ремонт существующей дорожки, 88 - расширение
12		Ремонт асфальтового покрытия входов в подъезды (разбор бетонных плит)	129,0	

№	Условное обозначение	Наименование.	Площадь, м.кв.	Примечания
13		Бордюрный камень БР 100.20.80	552,0 п.м.	установка вновь
14		Устройство дорожки из бехатовой плитки	20,0	установка вновь
15		Установка лестницы с на 5 ступеней	2шт.	



\* При производстве работ вероятно повреждение существующего плиточного покрытия при применении техники, собственники МКД предупреждены, но от ремонта (замены, обновления) плиточного покрытия отказались

Инд. № подл. Подпись и дата Взам. инд. №

				Благоустройство дворовой территории по адресу г. Екатеринбург, ул. Белореченская, 7.		
Изм.	Кол.уч.	Лист	№ док.	Подп.	Дата	
					06.18	
Заказчик						
Проект разработан	Качелька - Каруселька				06.18	
				Экспликация покрытий.		
				Стадия	Лист	Листов
				ЭП	3	
				Качелька - Каруселька		


















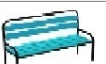
Спецификация оборудования.

№	Наименование.	Размер, м.	Количество	Изображение	Условное обозначение	Примечания.
17	Ограждение "Дуга"	2,0*0,6	120 шт.			установка с разрывом с 1,5м. между ограждениями

Инд. № подл. Подпись и дата Взам. инд. №

					Благоустройство дворовой территории по адресу г. Екатеринбург, ул. Белореченская, 7.				
<i>Изм.</i>	<i>Кол.уч.</i>	<i>Лист</i>	<i>№ док.</i>	<i>Подп.</i>	<i>Дата</i>	<b>Схема размещения оборудования.</b>	<i>Стадия</i>	<i>Лист</i>	<i>Листов</i>
					06.18		ЭП	4	
Заказчик							Качелька - Каруселька		
Проект разработан						Качелька - Каруселька			

Спецификация оборудования.

№	Наименование.	Размер, м.	Количество	Примечания.
1	Скамья "Бабулька 1" без спинки	1,6x0,5x0,5	4 шт.	
2	Урна Город	V=25 л.	17шт.	
3	Стенд "Воркаут"	1,0x0,06x2,0	2 шт.	
4	Карусель Ромашка	1,7x1,7x0,76	1 шт.	
5	КНП-039	1,2x0,3x0,8	1 шт.	
6	Спортивный комплекс для малышей МСК 15	1,3x0,1x1,2	1 шт.	
7	Спортивный комплекс для малышей МСК 18	2,14x1,5x1,6	1 шт.	
8	Песочница 2KIDS 5 элементов	2,5x2,1x0,3	1 шт.	
9	Игровой комплекс ИК-7	6,8*3,8*3,7	1 шт.	
10	Баскетбольный щит "Пионер" 2	2,93x1,2x3,7	1 шт.	
11	Спортивный комплекс СК 03	4,4x4,0x2,4	1 шт.	
12	УТ 003	0,95x0,72x1,52	1 шт.	
13	УТ 005	1,16x0,95x1,46	1 шт.	
14	Велопарковка3	2,0x0,65x1,0	1 шт.	
15	Скамья "Дедулька 1" без спинки	1,5x0,37x0,5	2 шт.	
16	Скамья "Бабулька 2" со спинкой	1,6x0,54x0,88	5 шт.	

Инд. № подл. Подпись и дата Взам. инд. №

Изм.	Кол.уч.	Лист	№ док.	Подп.	Дата
Благоустройство дворовой территории по адресу г. Екатеринбург, ул. Белореченская, 7.					
<b>Заказчик</b>					
<b>Проект разработан</b>					
Качелька - Каруселька					
06.18					
06.18					
<b>Стадия</b>					
<b>Лист</b>					
<b>Листов</b>					
ЭП 5					
Качелька - Каруселька					





Инд. № подл. Подпись и дата Взам. инд. №

Изм.	Кол.уч.	Лист	№ док.	Подп.	Дата
Заказчик					06.18
Проект разработан		Качелька - Каруселька			06.18

Благоустройство дворовой территории по адресу  
г. Екатеринбург, ул. Белореченская, 7.


Визуализация.

Стадия	Лист	Листов
ЭП	7	

Качелька -  
Каруселька



Инв. № подл. Подпись и дата. Взамен инв. №

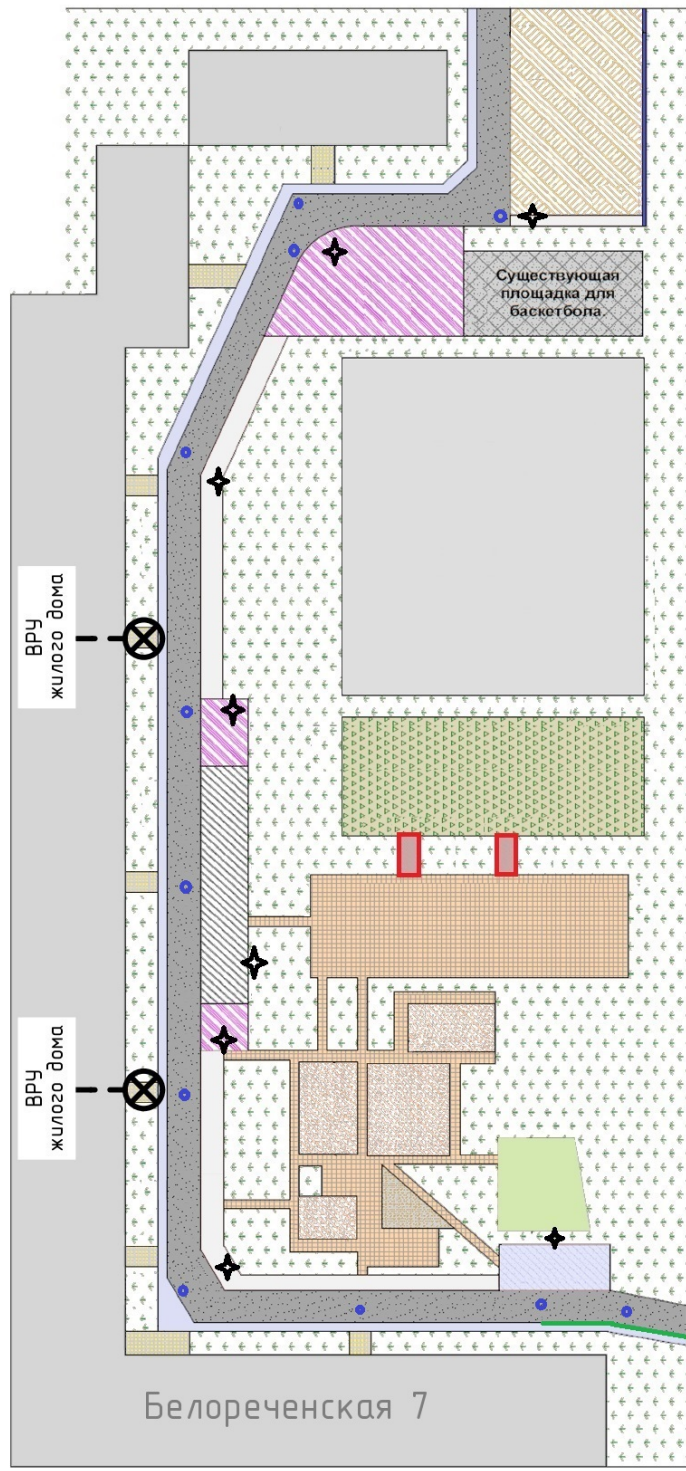


Ведомость объемов работ:

№ п/п	Наименование	Ед. измерения	Количество	Примечания
1	Затягивание кабеля ВВГнг 3х1,5 в трубу гофрированную ф20мм	100 м	0,30	
2	Монтаж кабеля ВВГнг 3х1,5 к стене на скобах	100 м	0,30	
3	Монтаж коробки распаечной	шт.	2	
4	Монтаж кронштейна светильника к стене	шт.	2	
5	Монтаж светильника GALAD Победа LED-100-ШБ1/К50 к кронштейну	шт.	2	⊗
6	Пуско-наладочные работы: настройка угла наклона светильника	шт.	2	
7	Демонтаж опор жб L=10м	шт.	8	★
8	Демонтаж перил			—
9	Демонтаж пандуса	шт.	2	▭
10	Замена люков и кирпичных горловин колодцев и камер	шт.	11	○


						<b>Проект устройства детских игровых площадок в городе Екатеринбурге по адресу: ул. Белореченская 7</b>			
Изм.	Кол.уч	Лист	№док	Подпись	Дата	Проект благоустройства территории по адресу: г. Екатеринбург, ул. Белореченская 7	Стадия	Лист	Листов
							ЭП	8	
ГАП						Размещение осветительных приборов на территории Схема демонтажей	ООО "Качелька"		
Н.Контр									
Проверил									
Разработал	Качелька								




**Устройство конструкции асфальтового покрытия проездов новое ПД-4  
расширение проезда, устройство парковочных карманов**

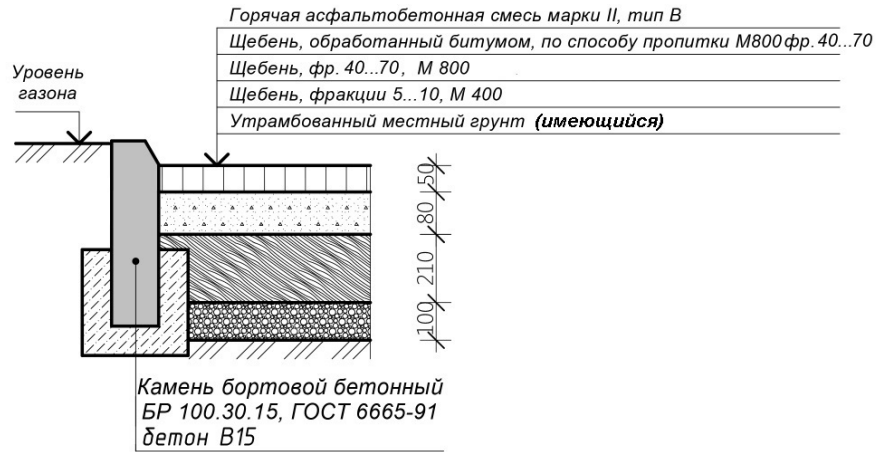


**Устройство конструкции тротуара  
новое ПТ-2**

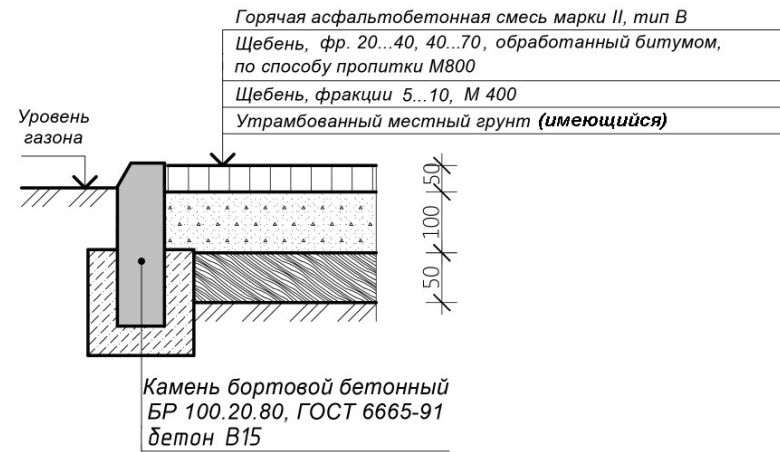

**Ремонт асфальтового покрытия проездов  
(с частичной заменой основания) ПД-4**

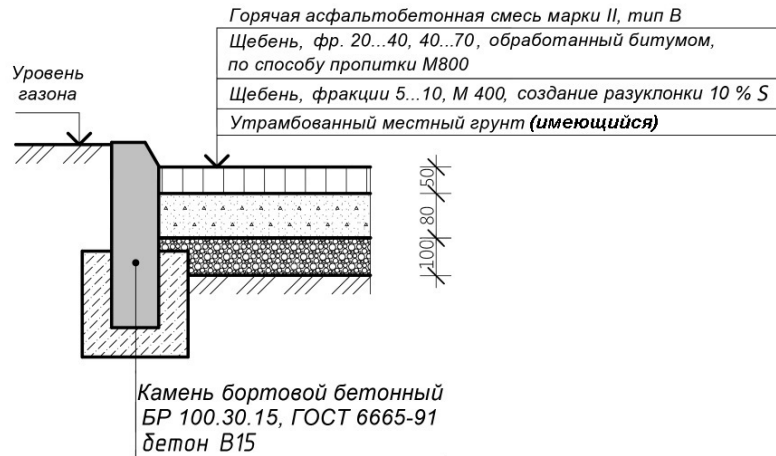


**Ремонт тротуара ПТ-2**

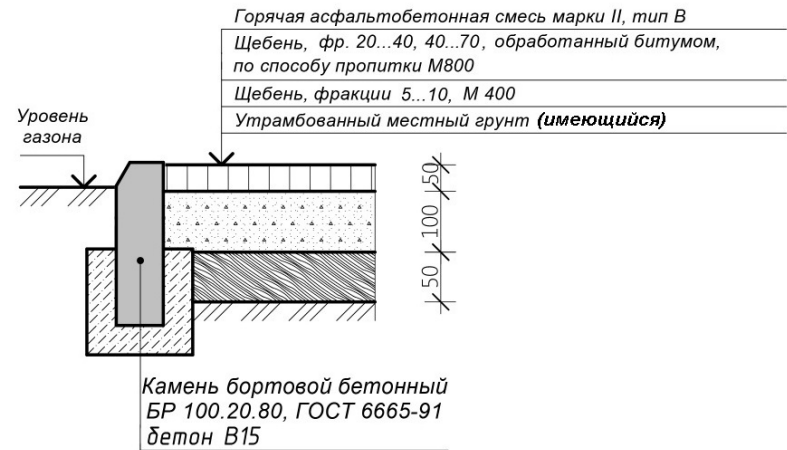

Согласовано				
Взамен инв. №				
Подпись и дата				
Иное № подл.				

Проект устройства детских игровых площадок в городе Екатеринбурге по адресу: ул. Белореченская, 7						
Изм.	Кол.уч.	Лист	№ док.	Подпись	Дата	
Проект устройства детских игровых площадок в городе Екатеринбурге по адресу: ул. Белореченская, 7				Стадия	Лист	Листов
ГАП				ЭП	10	
Н.Контр				Узлы покрытия		
Проверил				ООО "Качелька"		
Разработал Качелька						


Устройство лестничного марша, ЛМ 29.14.9  
М 1:25

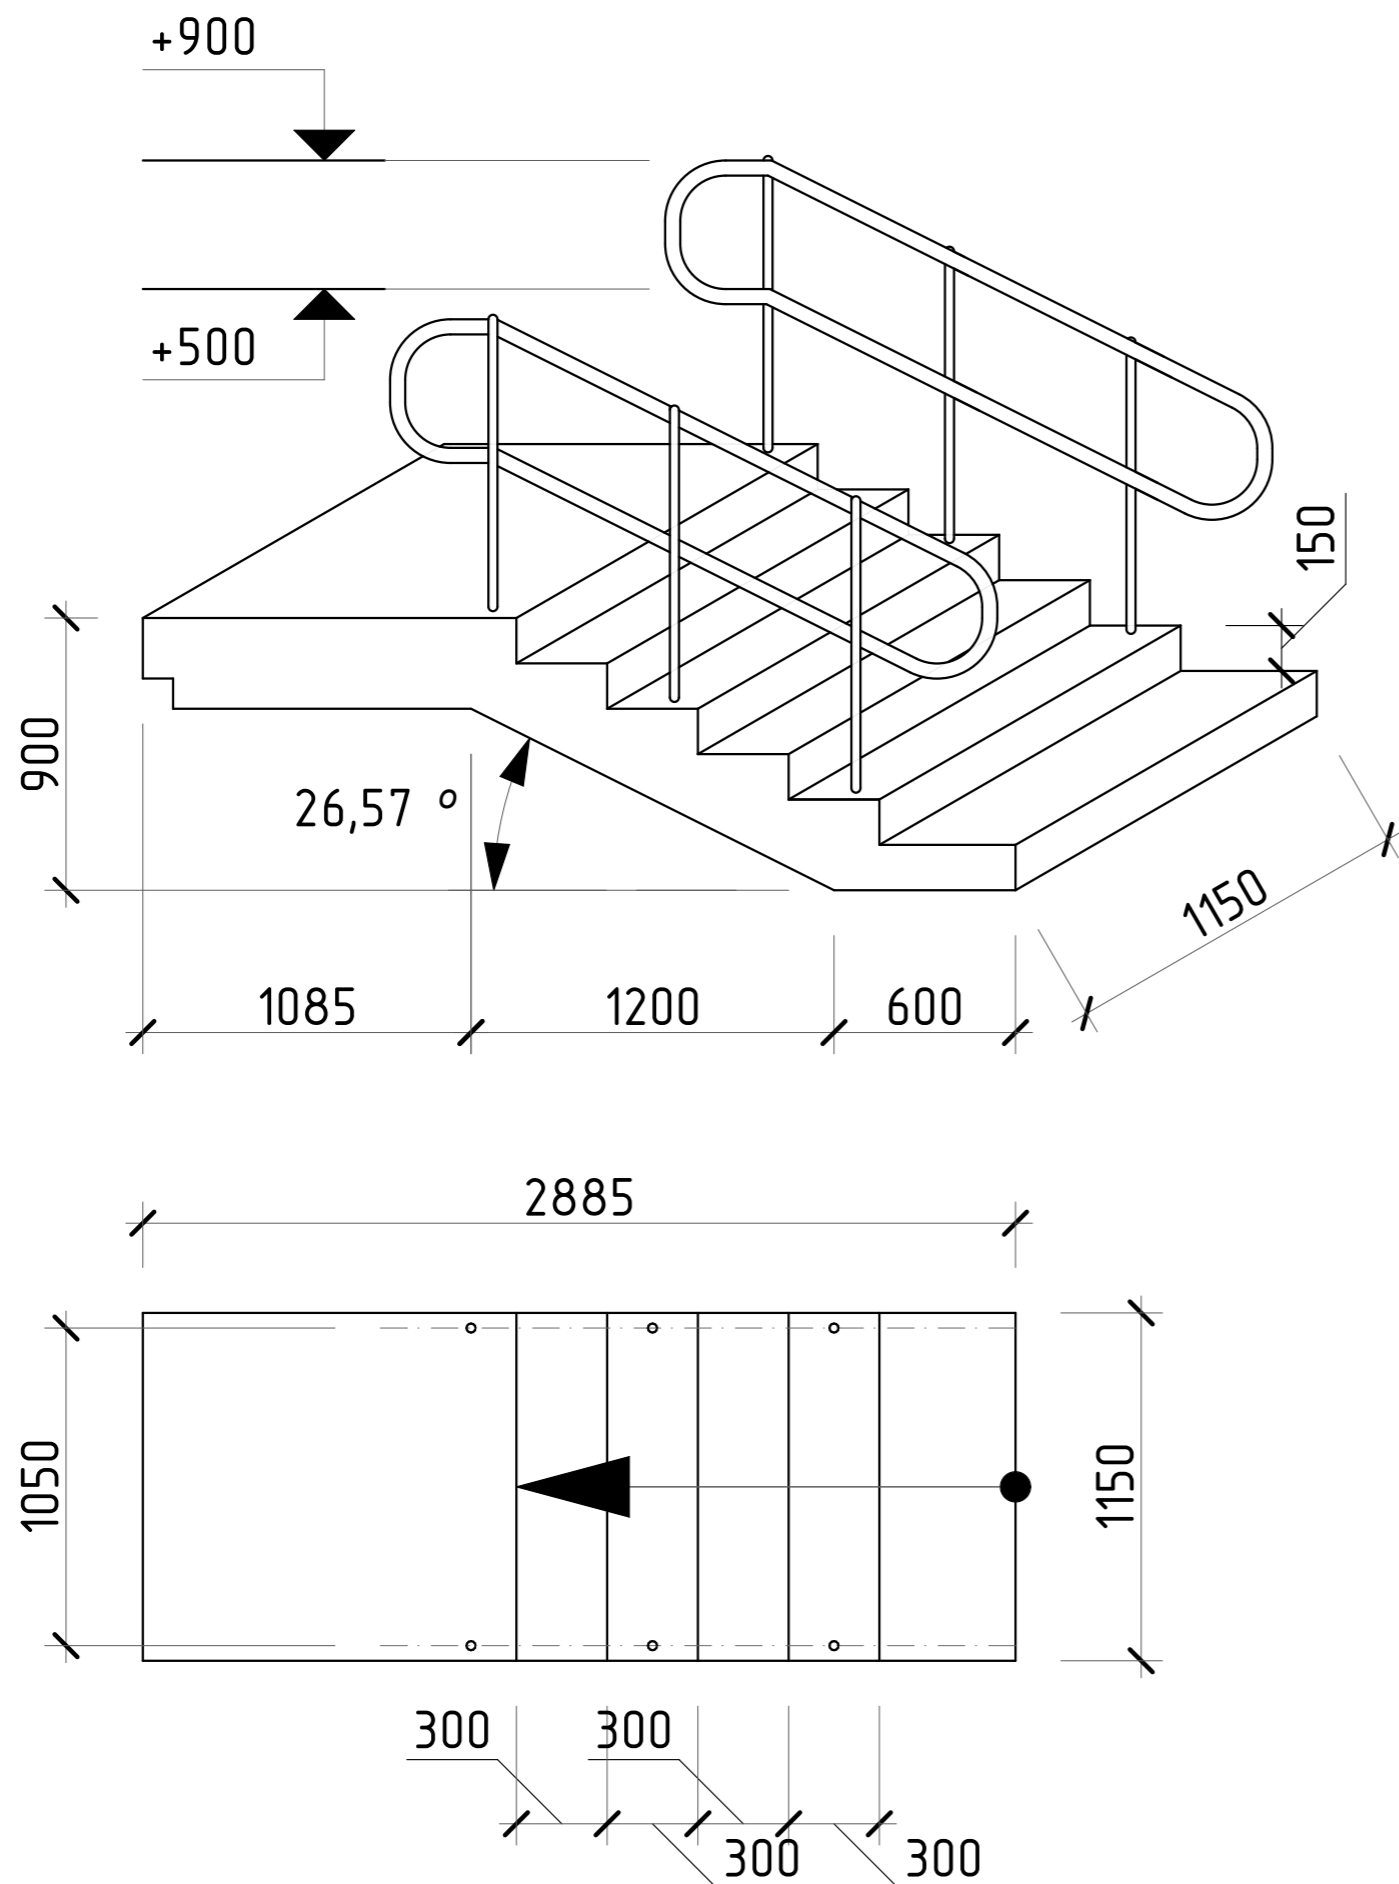

Име. № подл.	Взамен инв. №
Подпись и дата	

Изм.	Кол.уч.	Лист	№ док	Подпись	Дата	Проект устройства детских игровых площадок в городе Екатеринбурге по адресу: ул. Белореченская 7			
						Проект благоустройства территории в городе Екатеринбурге по адресу: ул. Белореченская 7	Стадия	Лист	Листов
							ЭП		
						Устройство конструкций для подъема и спуска в местах перепада высот рельефа			

### Фрагмент армирования

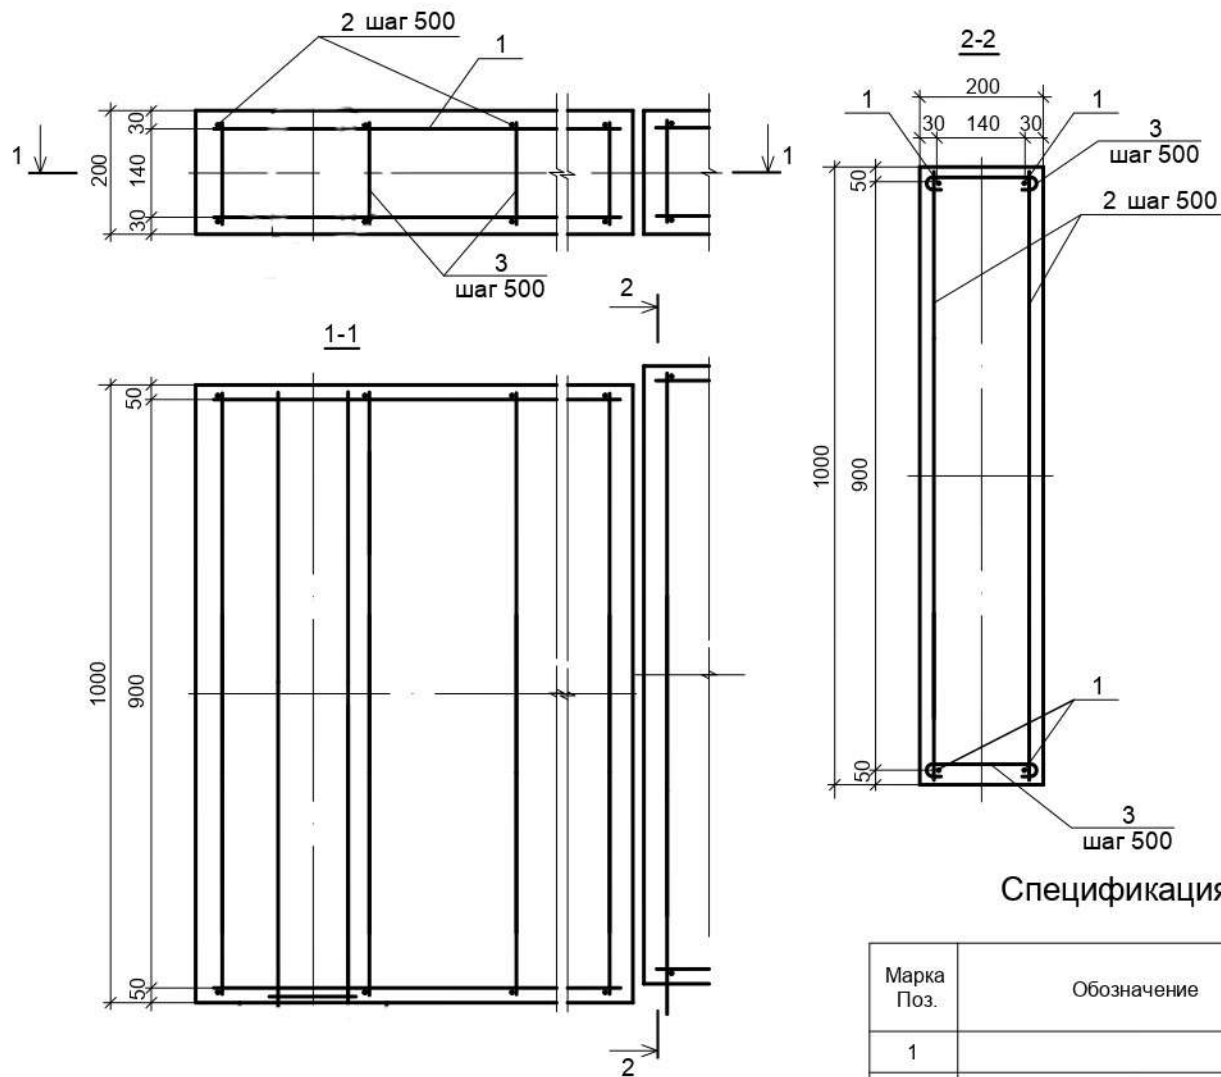

### Спецификация материалов ростверка

Марка Поз.	Обозначение	Наименование	Кол. шт.	Масса, кг	Примечание
1		Ø16A400 ГОСТ 5781-82* L=17500 25Г2С ГОСТ 5781-82*	4	110,60	
2		Ø12A400 ГОСТ 5781-82* L=900 25Г2С ГОСТ 5781-82*	72	57,54	
3		Ø8A240 ГОСТ 5781-82* L=290 Ст 3 ГОСТ 380-94	72	8,25	
		Материалы			
	ГОСТ 7473-94	БСГ В20 П4 F75 W6	куб.м	3,5	куб.м

Согласовано

Взам. инв. №

Подпись и дата

Инв. № подл.

Изм.	Кол.уч.	Лист	№ док.	Подп.	Дата

Благоустройство дворовой территории МКД по адресу : ул.Белореченская, 7. Подпорная стенка

Лист

Формат А4